


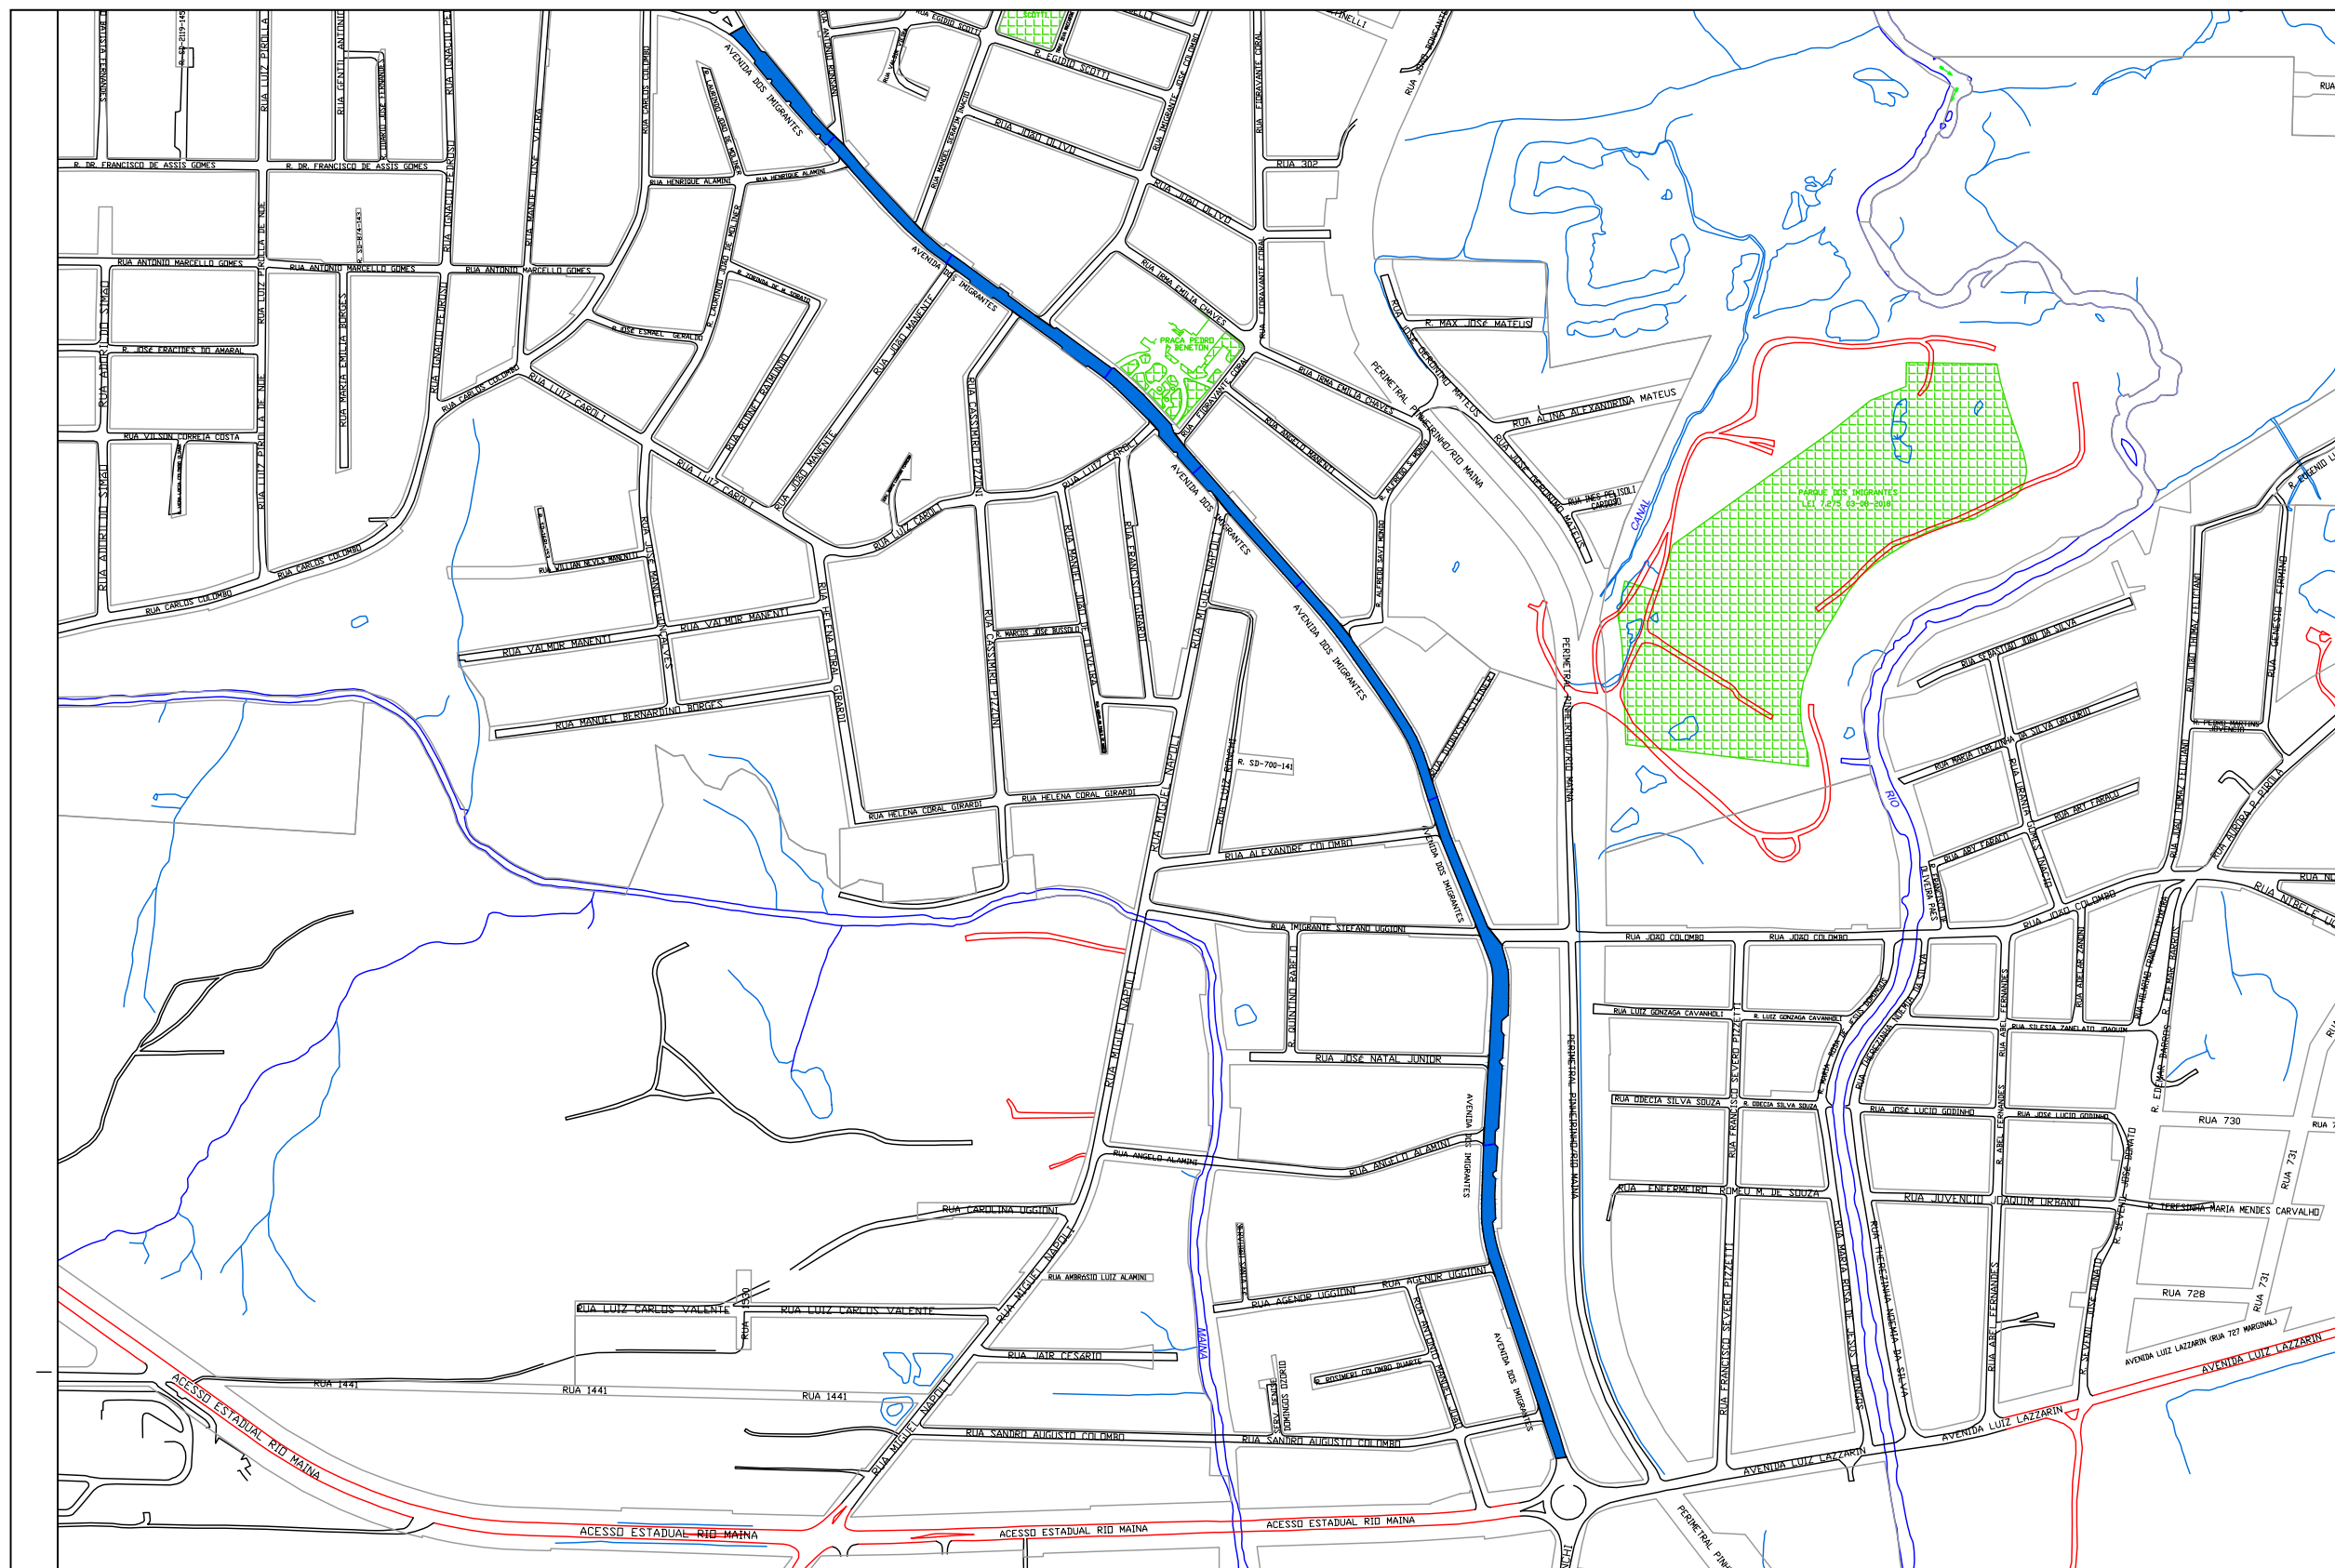

Área AZUL - Tempo máximo permitido - 2 horas

Área VERDE - Tempo máximo permitido - 5 horas
área a ser expandida futuramente